






# ファミリー・ホスピス池上ハウス

各フロア平面図

## 1階 一般フロア

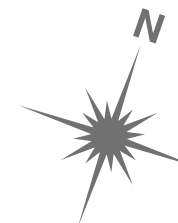

## 3階・4階 ホスピスフロア

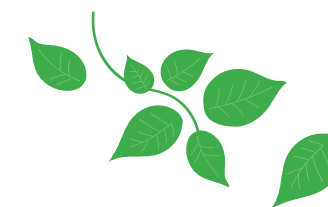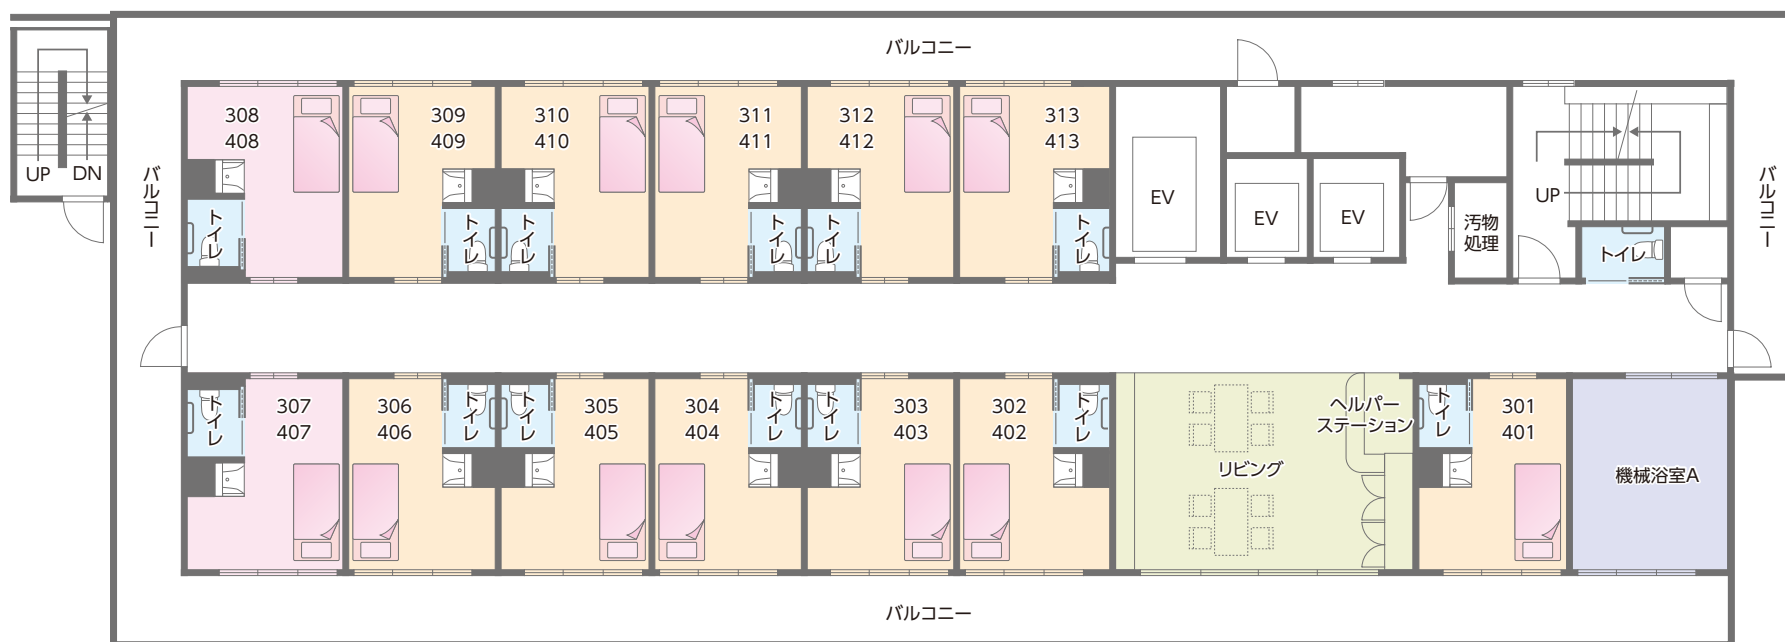



マーク:

(N) 緊急呼出ボタン


(AC) エアコン

(C) コンセント


(TV) テレビジャック

(C) 非常用コンセント

※寸法は壁芯です

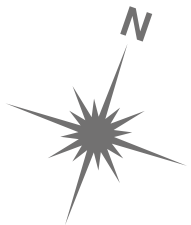

## Aタイプ

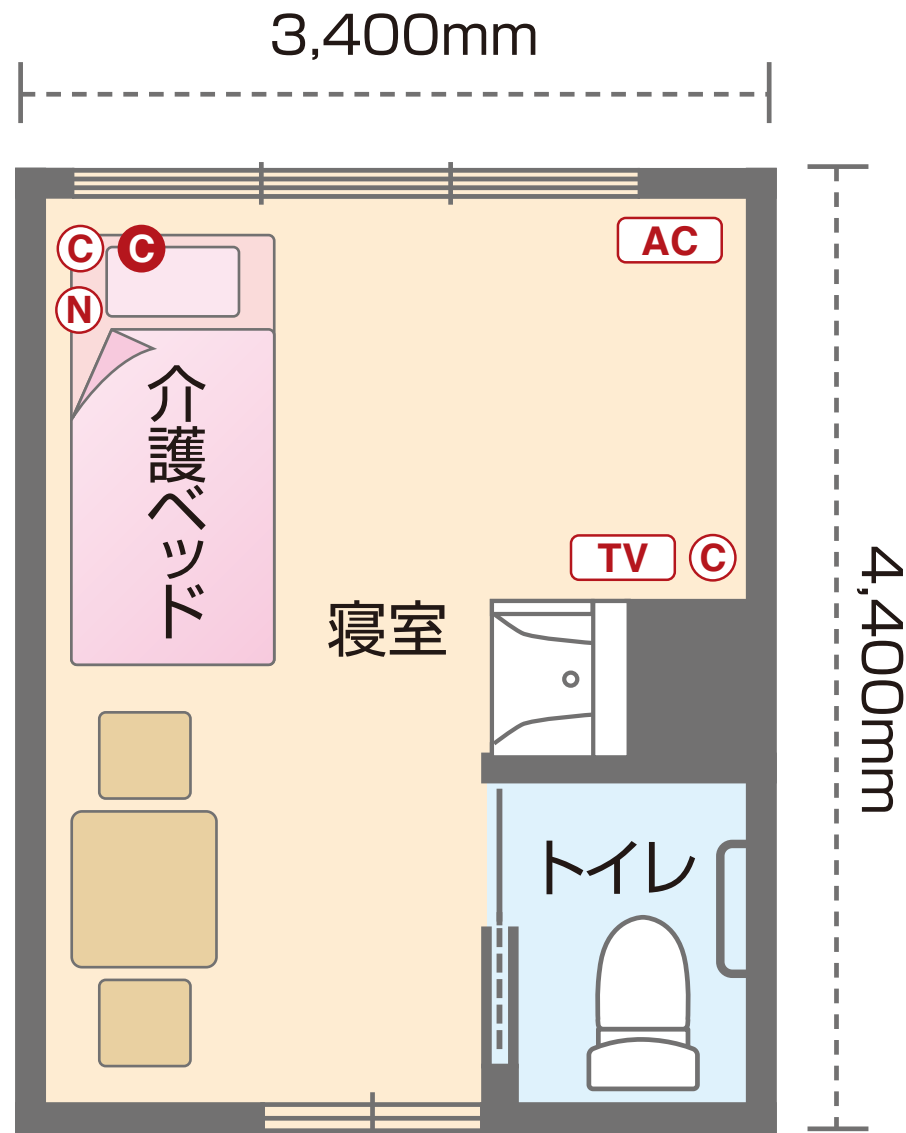

## Aタイプ

(反転タイプあり)

■ 面積：14.9㎡

■ 総数：22室

## Bタイプ



## Bタイプ

(反転タイプあり)

■ 面積：15.8㎡

■ 総数：4室

お問合せ・・・在宅療養全般についてお気軽にご相談下さい



☎ 03-6410-5900

◎相談受付時間 月～金 9:00～17:00

ファミリー・ホスピス池上ハウス

<http://f-hospice-ikg.com/>

# Family Hospice Ikegami House