




ファミリー・ホスピス成瀬ハウス

各フロア平面図

1階 ホスピス住宅




2階 ホスピス住宅

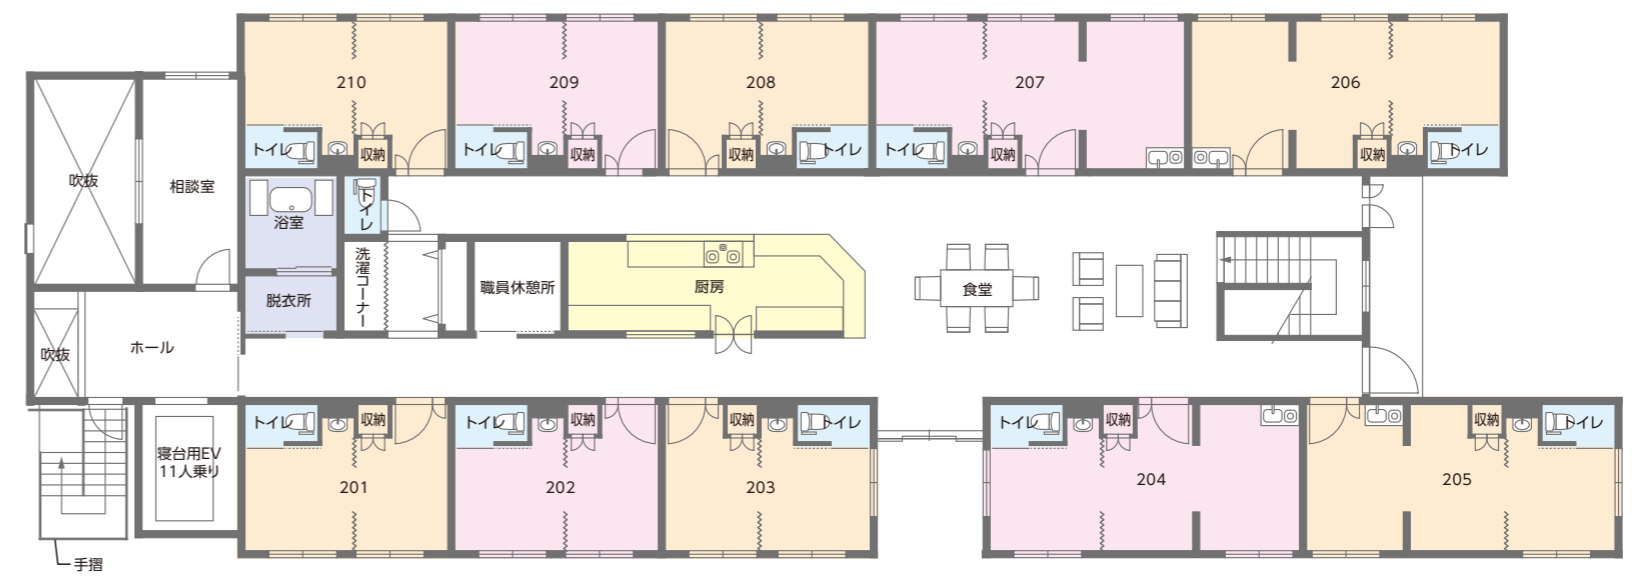




マーク: (N) 緊急呼出ボタン (C) コンセント (CN) 非常用コンセント (AC) エアコン
 ※寸法は壁芯です

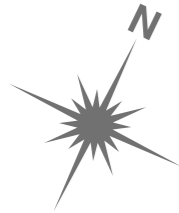

1ルーム タイプ

■ 面積：18.21m²
 ■ 総数：14室

反転タイプもございます。

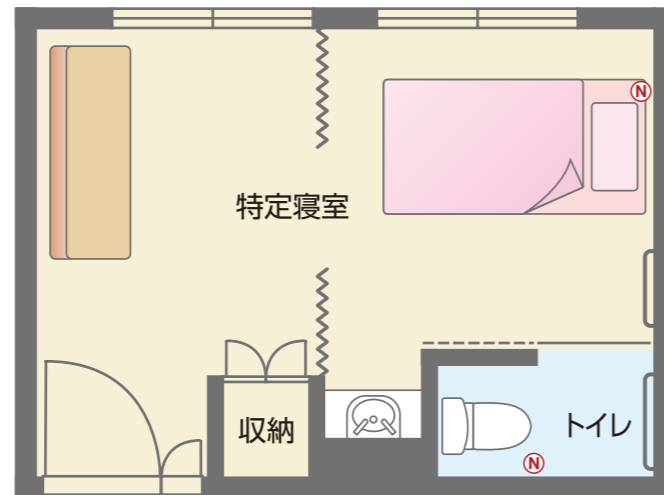


入口

1LDKタイプ

■ 面積：27.32m²
 ■ 総数：3室

反転タイプもございます。

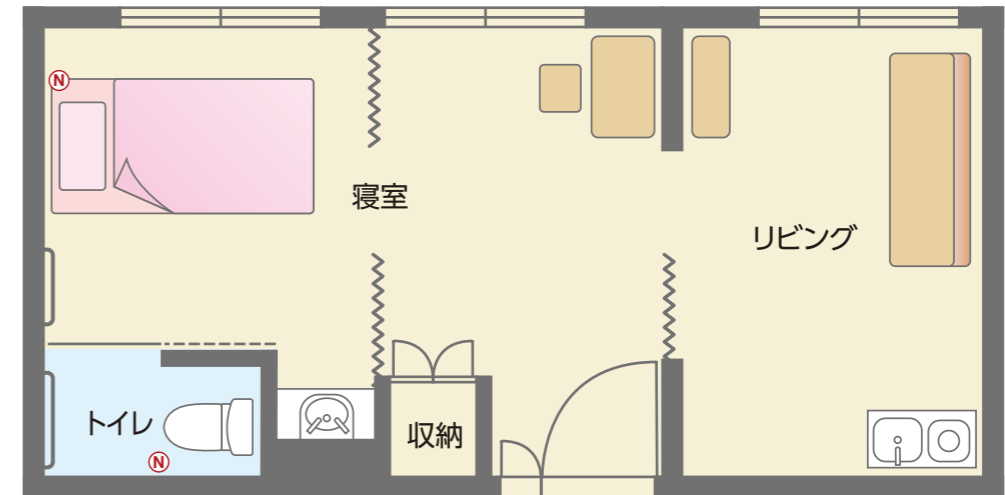


入口

1LDKタイプ

入口の違うタイプ。

■ 面積：27.32m²
 ■ 総数：3室

反転タイプもございます。

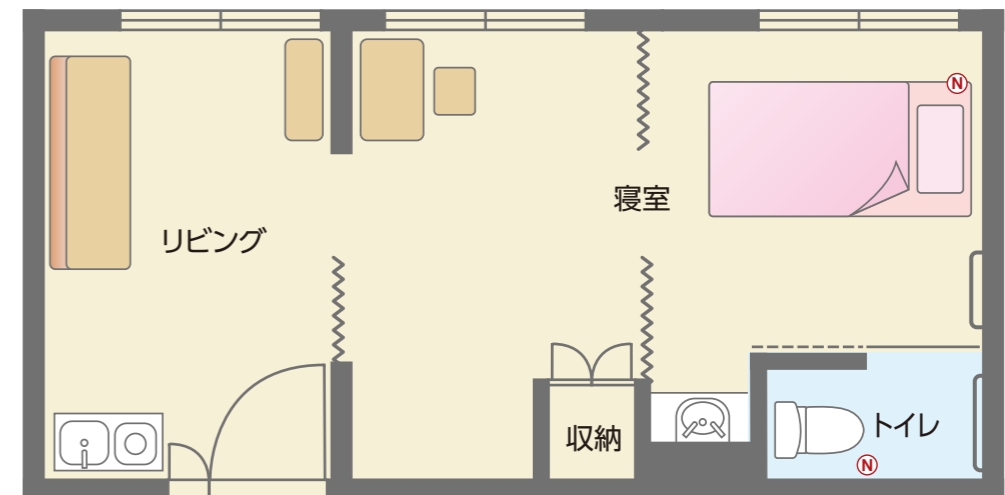

入口

お問合せ・・・在宅療養全般についてお気軽にご相談下さい



☎ 042-706-9728

◎相談受付時間 月～金 9:00～17:00

ファミリー・ホスピス成瀬ハウス

E-mail: naruse_h@family-hospice.com